




ESTADO ACTUAL

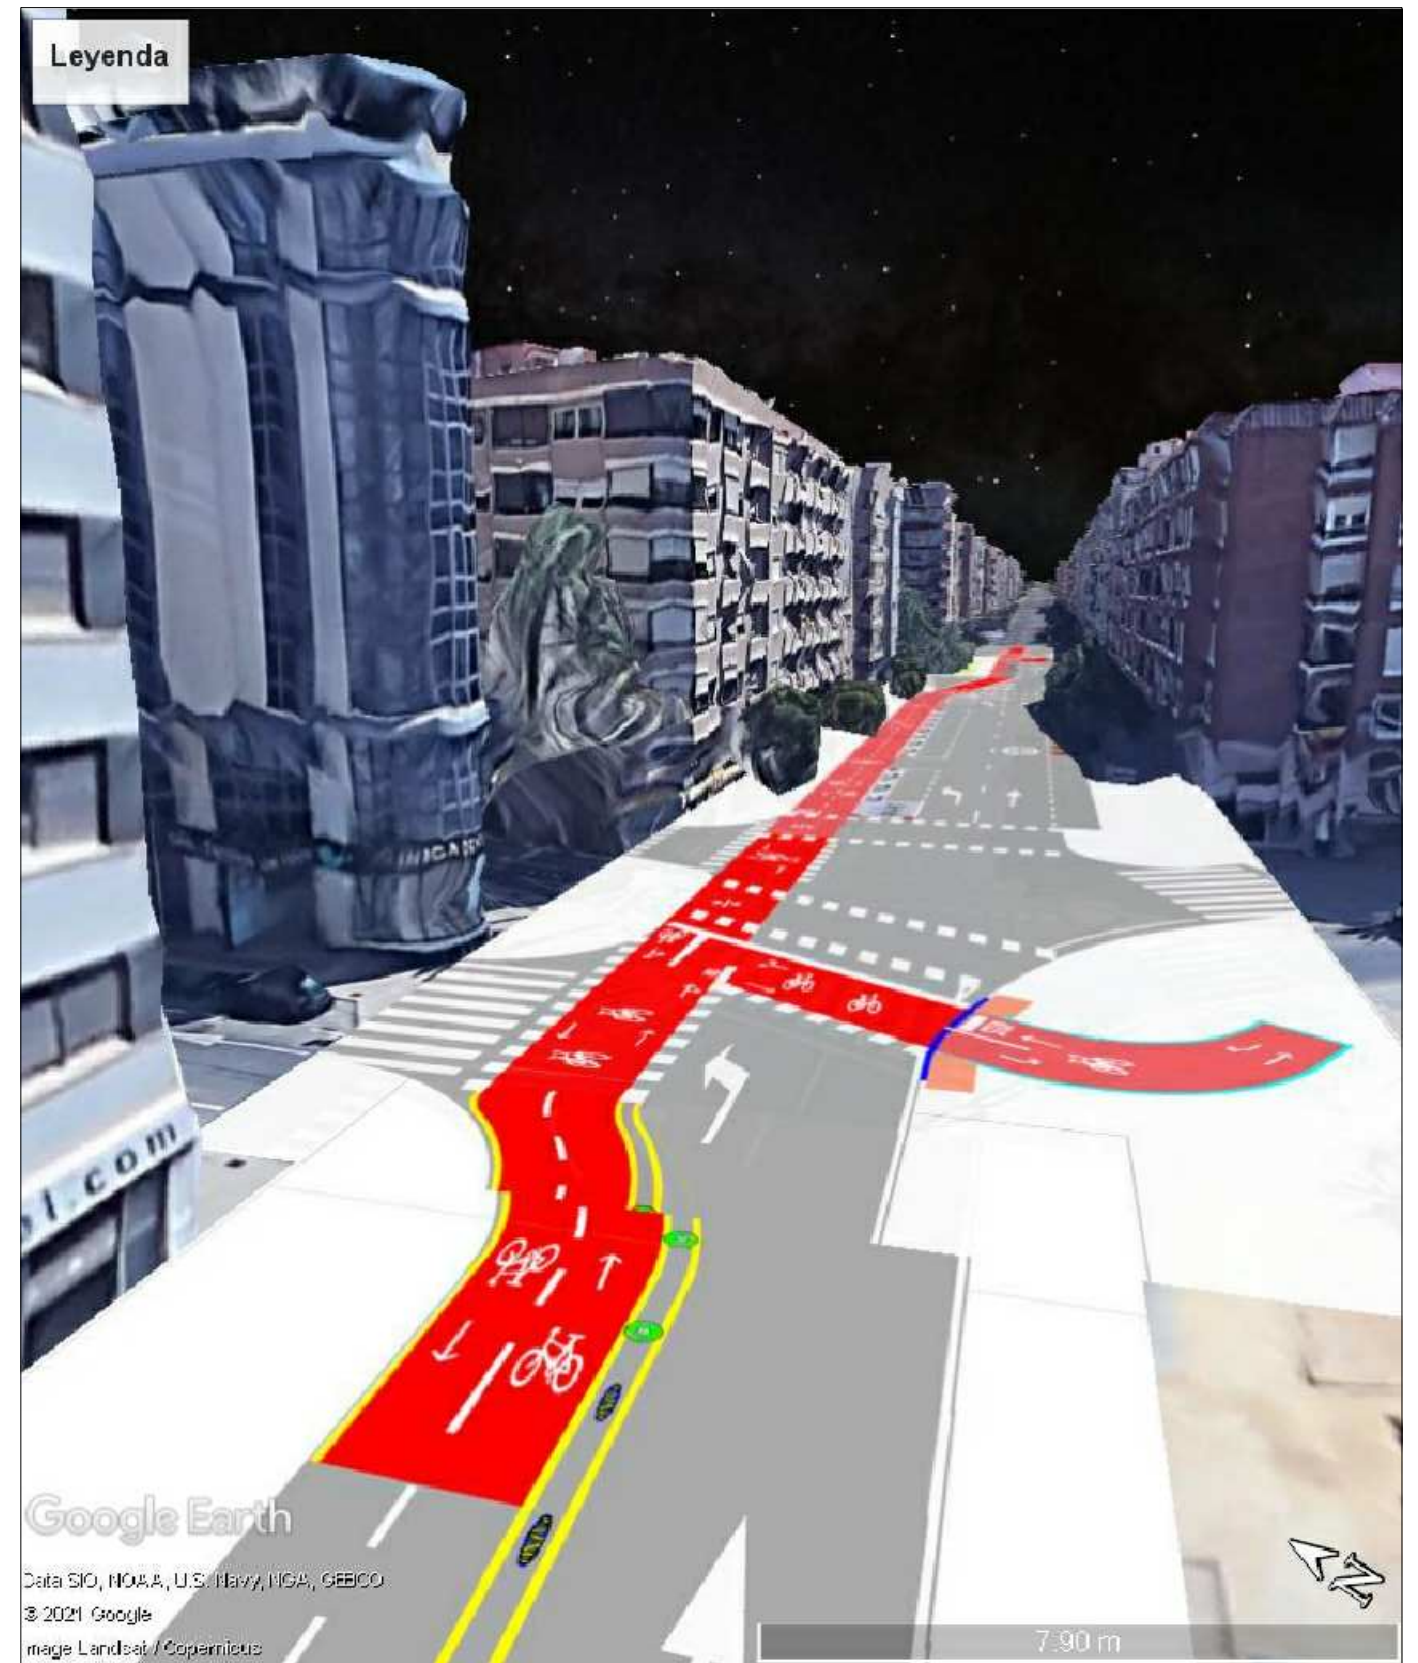

ESTADO FINAL



Ayuntamiento de Elche
 Concejalía de Movilidad Urbana

AUTORES DEL PROYECTO:

PEDRO M. PIÑOL SEMPERE
 Ingeniero Civil. Coleg. nº 9.575

JOSÉ C. SANDOVAL SORIANO
 I.C.C.P. Coleg. nº 12.326



TÍTULO:

PROYECTO DE CONSTRUCCIÓN
 IMPLANTACIÓN DE CARRIL BICI EN LA AVDA. DE ALICANTE,
 TRAMO DESDE LA AVDA. DE SANTA POLA HASTA LA
 AVDA. DE LA UNIVERSIDAD DE ELCHE

Referencia (T144_20):

ATRP. 02/20

FECHA

JUNIO DE 2021

ESCALA

ORIGINAL (A3)

SIN ESCALA

GRAFICA

PLANO

**PERSPECTIVA ESTADO
 INICIAL / FINAL**
 COMPARATIVA GOOGLE EARTH

PLANO Nº

14

1 de 9



ESTADO ACTUAL



ESTADO FINAL



Ayuntamiento de Elche
Concejalía de Movilidad Urbana

AUTORES DEL PROYECTO:


PEDRO M. PIÑOL SEMPERE
Ingeniero Civil. Coleg. nº 9.575


JOSÉ C. SANDOVAL SORIANO
I.C.C.P. Coleg. nº 12.326



TÍTULO:

PROYECTO DE CONSTRUCCIÓN
IMPLANTACIÓN DE CARRIL BICI EN LA AVDA. DE ALICANTE,
TRAMO DESDE LA AVDA. DE SANTA POLA HASTA LA
AVDA. DE LA UNIVERSIDAD DE ELCHE

Referencia (T144_20):

ATRP. 02/20

FECHA

JUNIO DE 2021

ESCALA

ORIGINAL (A3)

GRAFICA

SIN ESCALA

PLANO

**PERSPECTIVA ESTADO
INICIAL / FINAL**
COMPARATIVA GOOGLE EARTH

PLANO Nº

14
2 de 9



ESTADO ACTUAL



ESTADO FINAL



Ayuntamiento de Elche
Concejalía de Movilidad Urbana

AUTORES DEL PROYECTO:

PEDRO M. PIÑOL SEMPERE
Ingeniero Civil. Coleg. nº 9.575

JOSÉ C. SANDOVAL SORIANO
I.C.C.P. Coleg. nº 12.326



TÍTULO:

PROYECTO DE CONSTRUCCIÓN
IMPLANTACIÓN DE CARRIL BICI EN LA AVDA. DE ALICANTE,
TRAMO DESDE LA AVDA. DE SANTA POLA HASTA LA
AVDA. DE LA UNIVERSIDAD DE ELCHE

Referencia (T144_20):

ATRP. 02/20

FECHA

JUNIO DE 2021

ESCALA

ORIGINAL (A3)

GRAFICA

SIN ESCALA

PLANO

**PERSPECTIVA ESTADO
INICIAL / FINAL**
COMPARATIVA GOOGLE EARTH


PLANO Nº

14

3 de 9




ESTADO ACTUAL

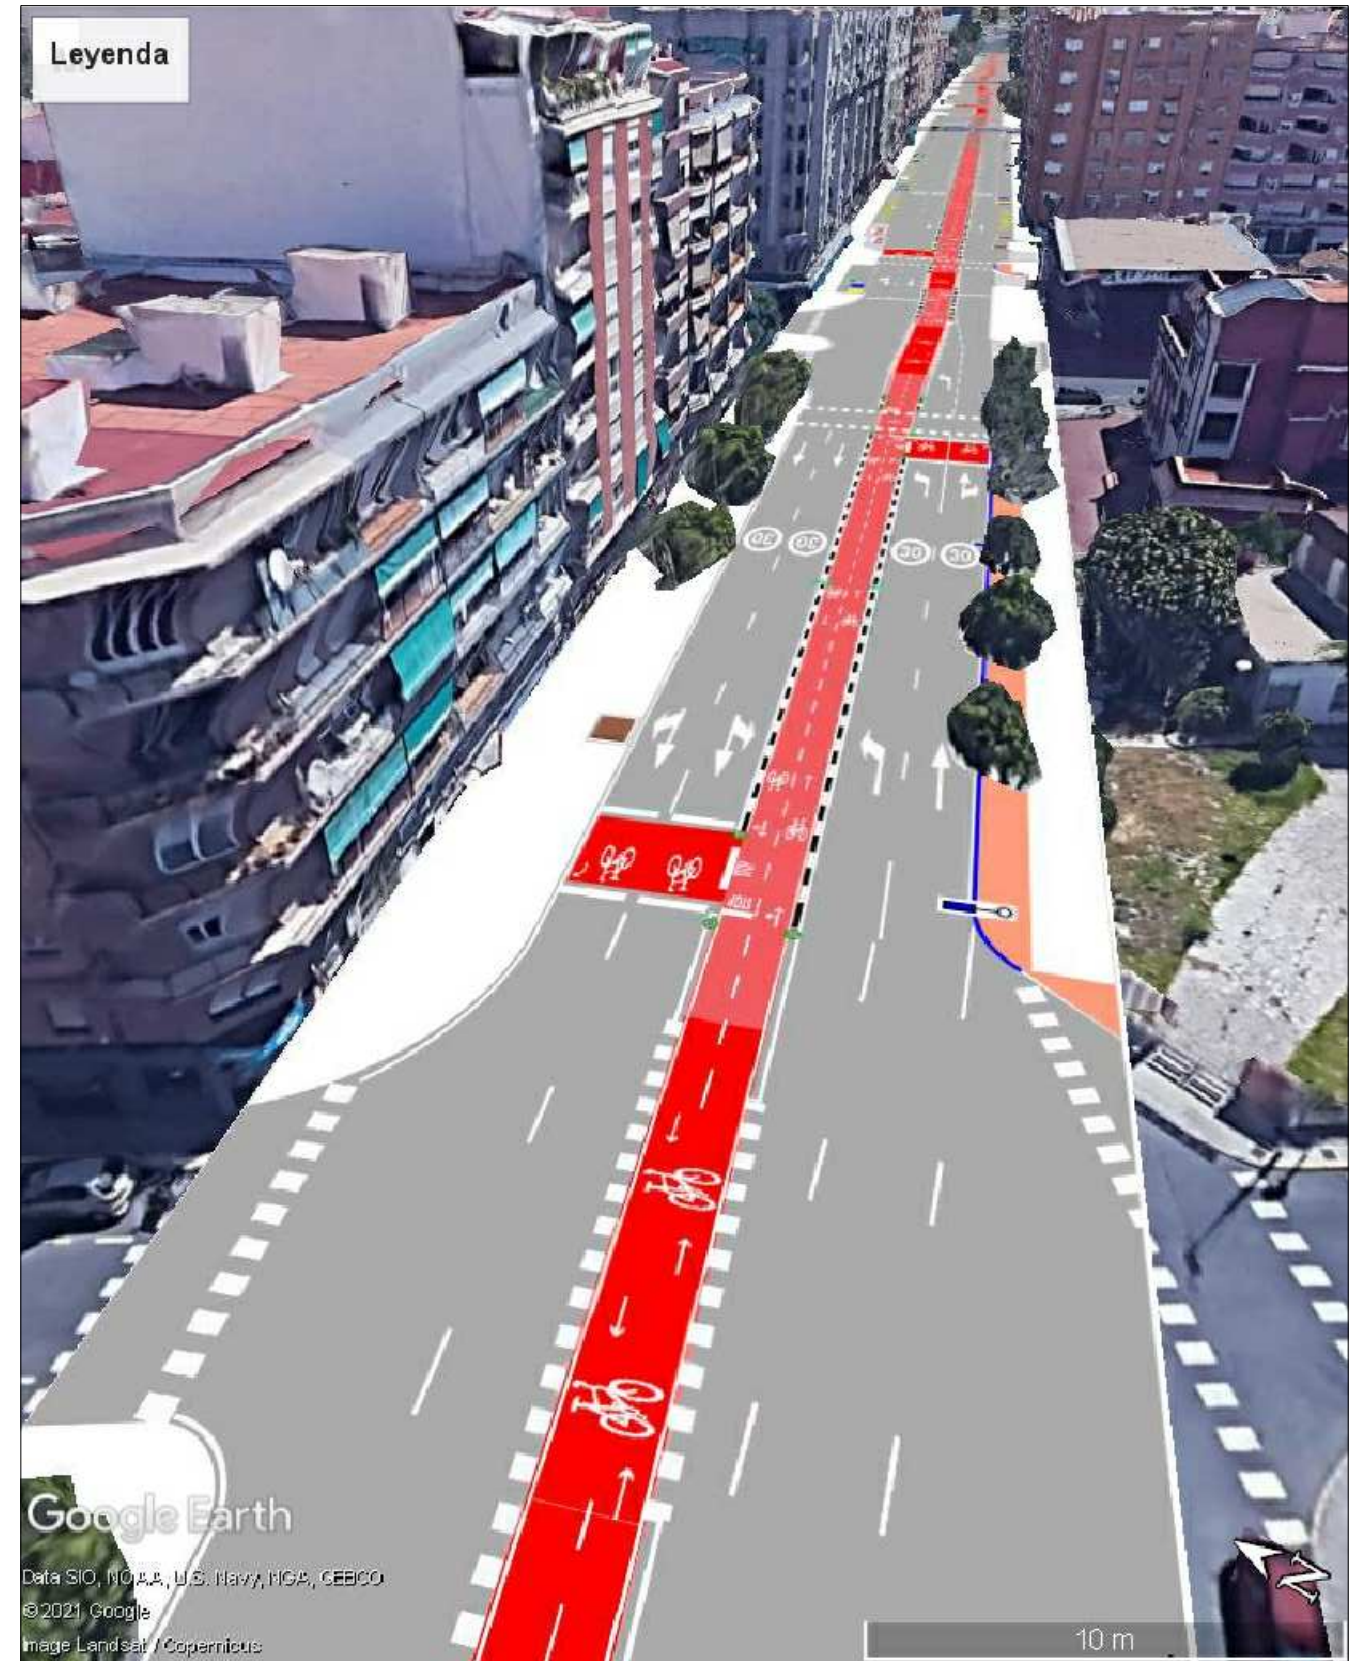

ESTADO FINAL



ESTADO ACTUAL

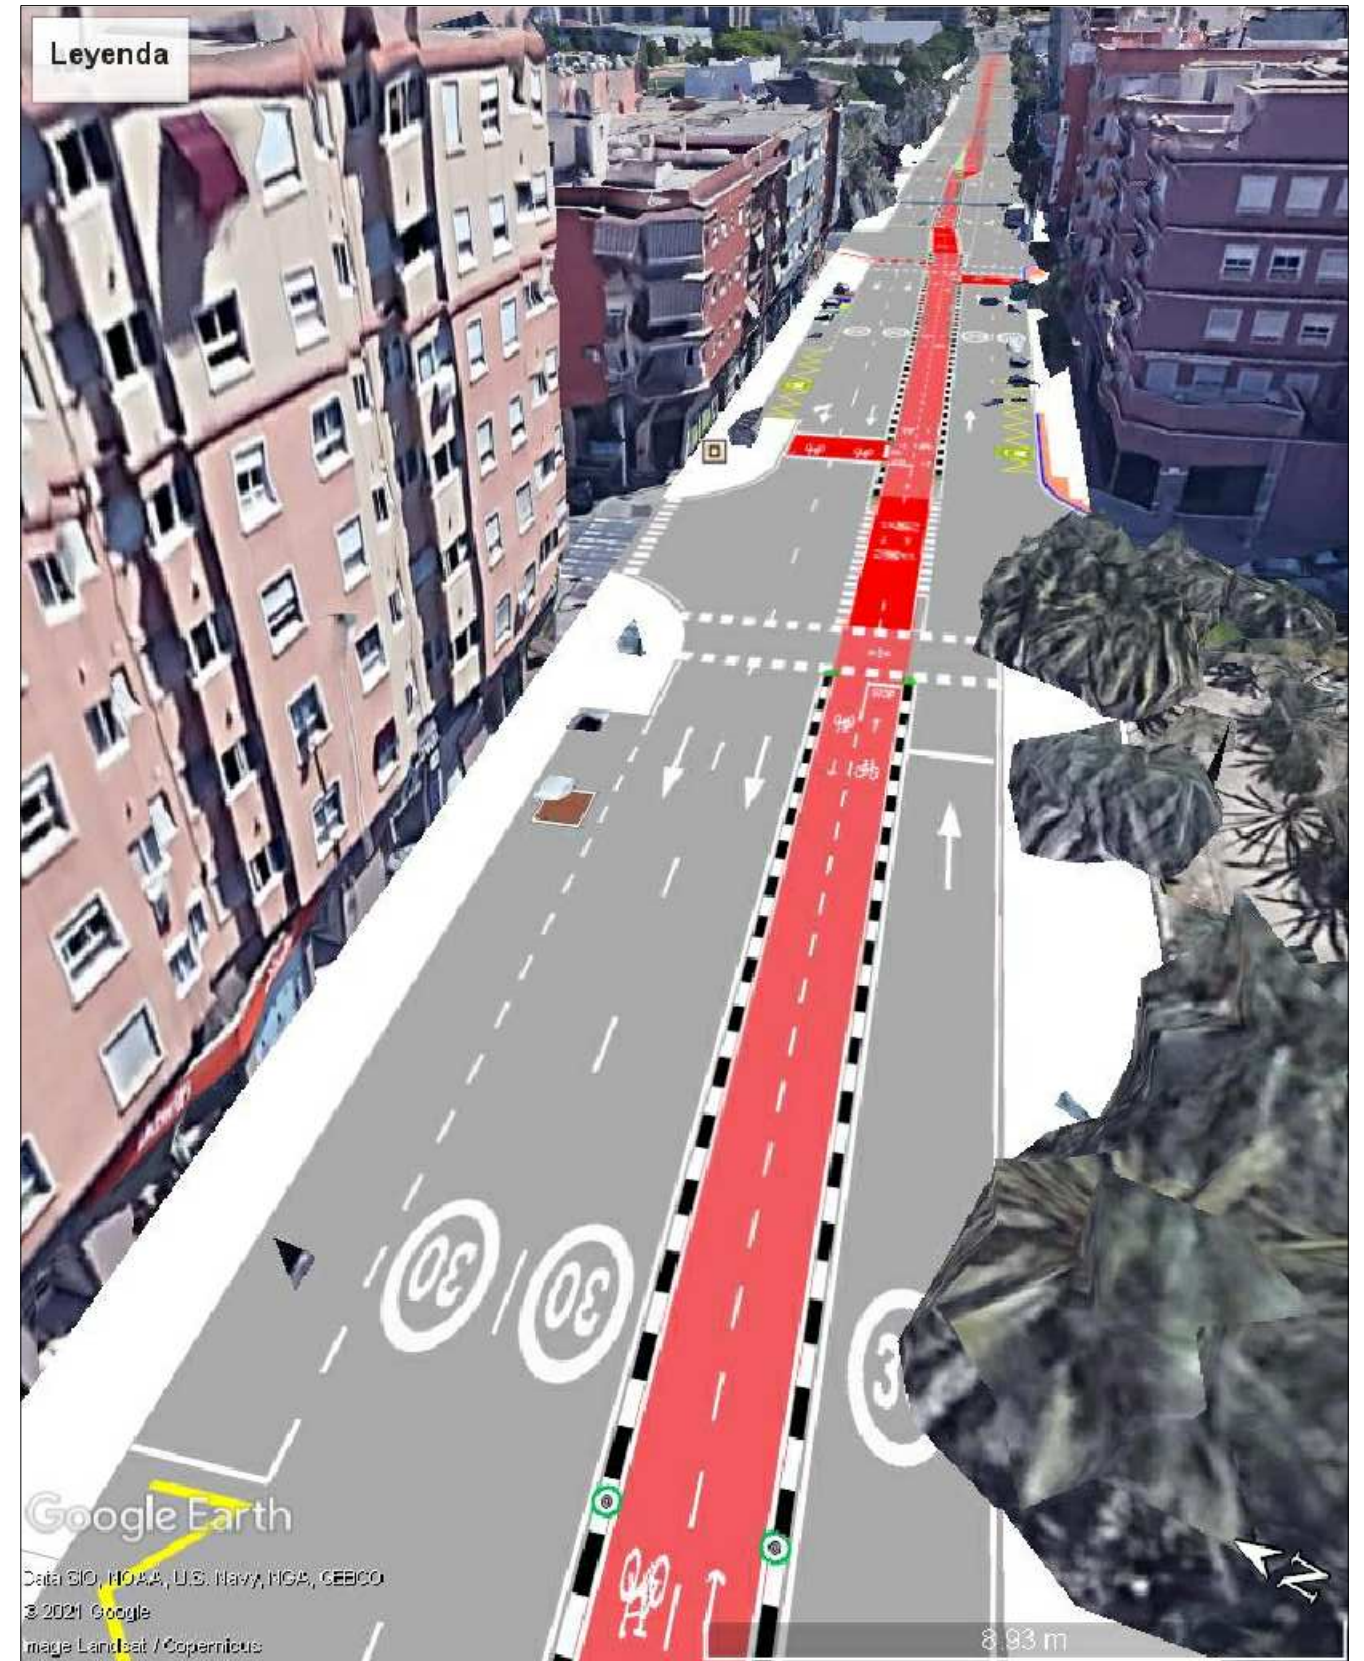

ESTADO FINAL



Ayuntamiento de Elche
 Concejalia de Movilidad Urbana

AUTORES DEL PROYECTO:

PEDRO M. PIÑOL SEMPERE
 Ingeniero Civil. Coleg. nº 9.575

JOSÉ C. SANDOVAL SORIANO
 I.C.C.P. Coleg. nº 12.326



TÍTULO:

PROYECTO DE CONSTRUCCIÓN
 IMPLANTACIÓN DE CARRIL BICI EN LA AVDA. DE ALICANTE,
 TRAMO DESDE LA AVDA. DE SANTA POLA HASTA LA
 AVDA. DE LA UNIVERSIDAD DE ELCHE

Referencia (T144_20):

ATRP. 02/20

FECHA:

JUNIO DE 2021

ESCALA

ORIGINAL (A3)

GRAFICA

SIN ESCALA

PLANO

**PERSPECTIVA ESTADO
 INICIAL / FINAL**
 COMPARATIVA GOOGLE EARTH


PLANO Nº

14

5 de 9



ESTADO ACTUAL

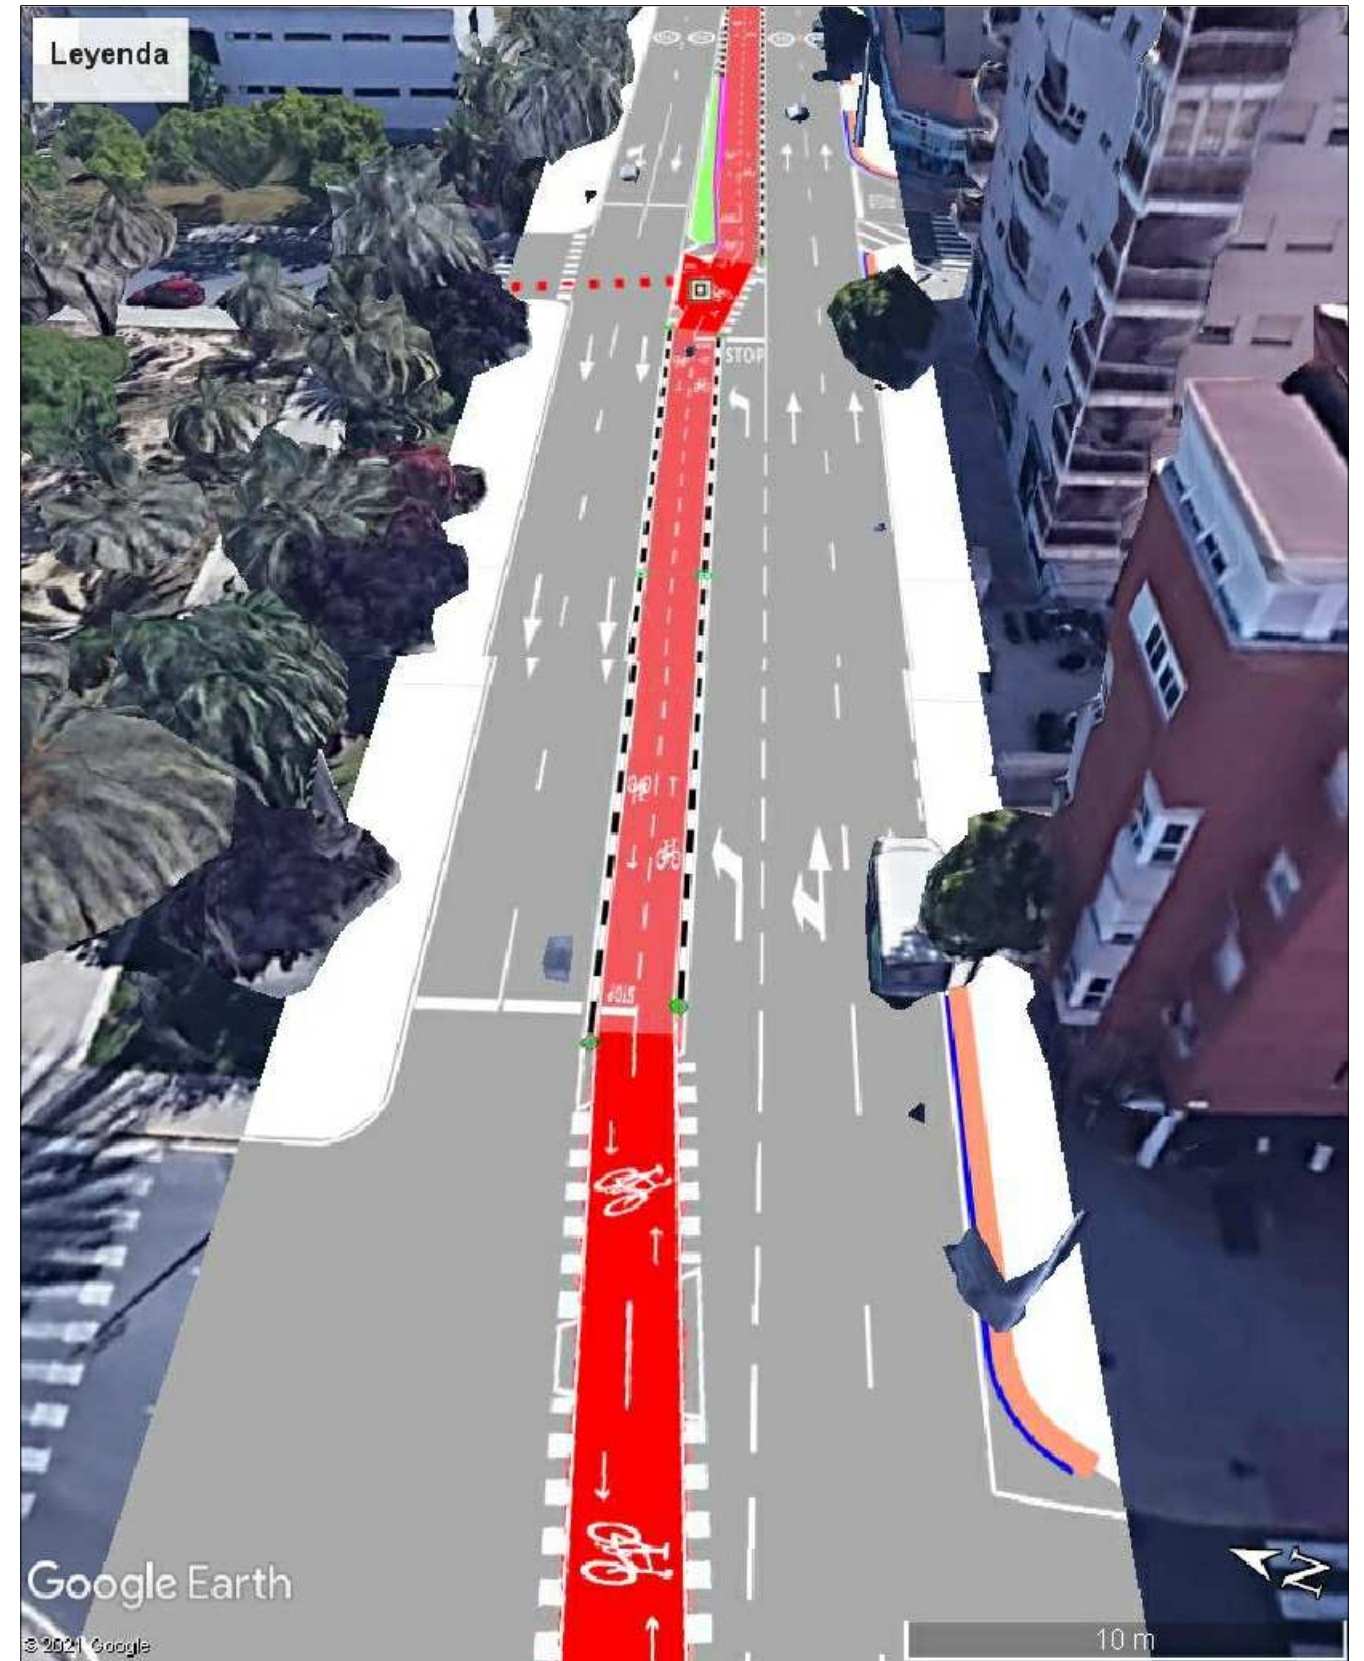

ESTADO FINAL



Ayuntamiento de Elche
 Concejalía de Movilidad Urbana

AUTORES DEL PROYECTO:

PEDRO M. PIÑOL SEMPERE
 Ingeniero Civil. Coleg. nº 9.575

JOSÉ C. SANDOVAL SORIANO
 I.C.C.P. Coleg. nº 12.326



TÍTULO:

PROYECTO DE CONSTRUCCIÓN
 IMPLANTACIÓN DE CARRIL BICI EN LA AVDA. DE ALICANTE,
 TRAMO DESDE LA AVDA. DE SANTA POLA HASTA LA
 AVDA. DE LA UNIVERSIDAD DE ELCHE

Referencia (T144_20):
 ATRP. 02/20

FECHA
 JUNIO DE 2021

ESCALA ORIGINAL (A3)
 SIN ESCALA

PLANO **PERSPECTIVA ESTADO INICIAL / FINAL**
 COMPARATIVA GOOGLE EARTH

PLANO Nº **14**
 6 de 9



ESTADO ACTUAL



ESTADO FINAL



Ayuntamiento de Elche
 Concejalía de Movilidad Urbana

AUTORES DEL PROYECTO:

PEDRO M. PIÑOL SEMPERE
 Ingeniero Civil. Coleg. nº 9.575

JOSÉ C. SANDOVAL SORIANO
 I.C.C.P. Coleg. nº 12.326



TÍTULO:

PROYECTO DE CONSTRUCCIÓN
 IMPLANTACIÓN DE CARRIL BICI EN LA AVDA. DE ALICANTE,
 TRAMO DESDE LA AVDA. DE SANTA POLA HASTA LA
 AVDA. DE LA UNIVERSIDAD DE ELCHE

Referencia (T144_20):
 ATRP. 02/20

FECHA
 JUNIO DE 2021


ESCALA ORIGINAL (A3)
 GRAFICA
 SIN ESCALA

PLANO
PERSPECTIVA ESTADO INICIAL / FINAL
 COMPARATIVA GOOGLE EARTH

PLANO Nº
14
 7 de 9



ESTADO ACTUAL

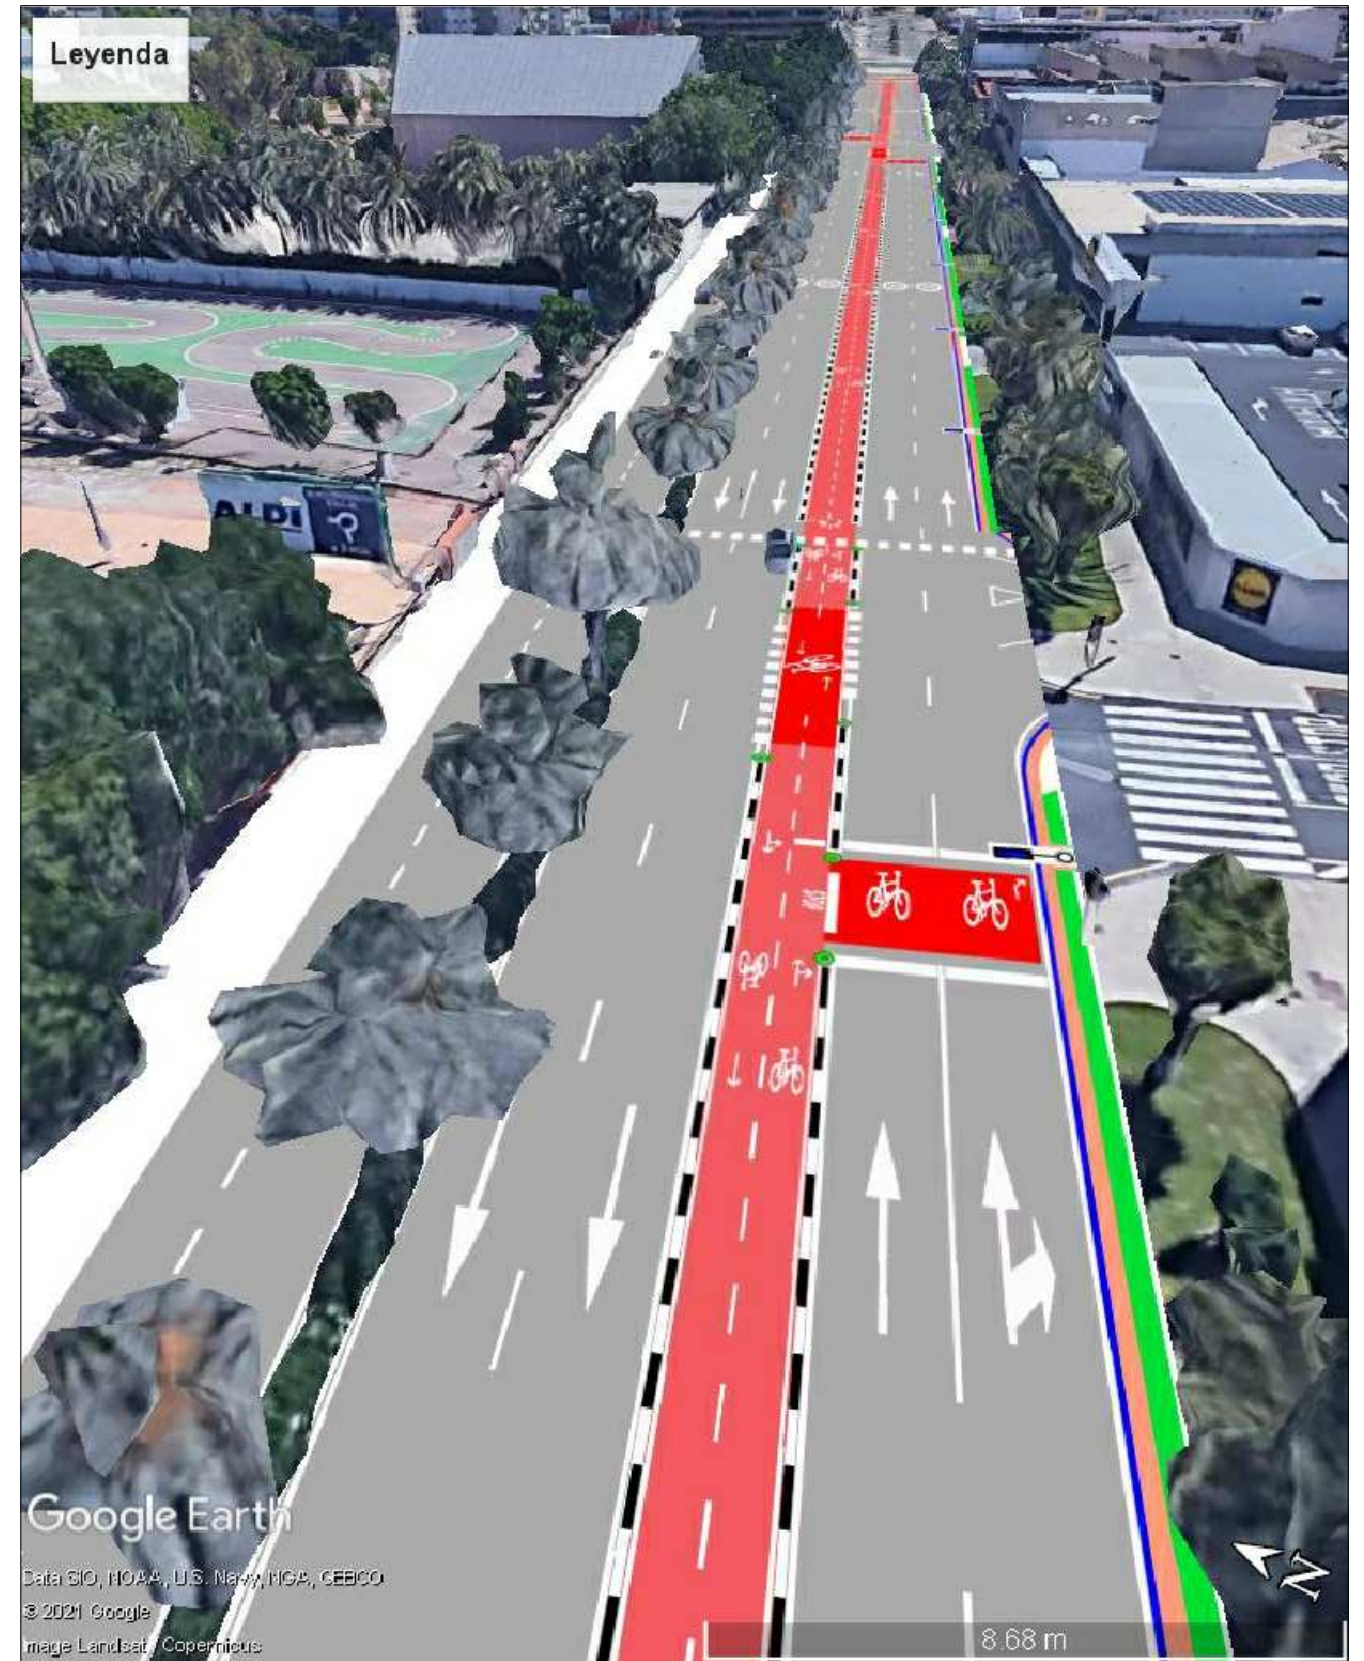

ESTADO FINAL



Ayuntamiento de Elche
 Concejalía de Movilidad Urbana

AUTORES DEL PROYECTO:

PEDRO M. PIÑOL SEMPERE
 Ingeniero Civil. Coleg. nº 9.575

JOSÉ C. SANDOVAL SORIANO
 I.C.C.P. Coleg. nº 12.326



TÍTULO:

PROYECTO DE CONSTRUCCIÓN
 IMPLANTACIÓN DE CARRIL BICI EN LA AVDA. DE ALICANTE,
 TRAMO DESDE LA AVDA. DE SANTA POLA HASTA LA
 AVDA. DE LA UNIVERSIDAD DE ELCHE

Referencia (T144_20):

ATRP. 02/20

FECHA
 JUNIO DE 2021

ESCALA

ORIGINAL (A3)

SIN ESCALA

GRAFICA

PLANO


**PERSPECTIVA ESTADO
 INICIAL / FINAL**
 COMPARATIVA GOOGLE EARTH

PLANO Nº

14
 8 de 9



ESTADO ACTUAL

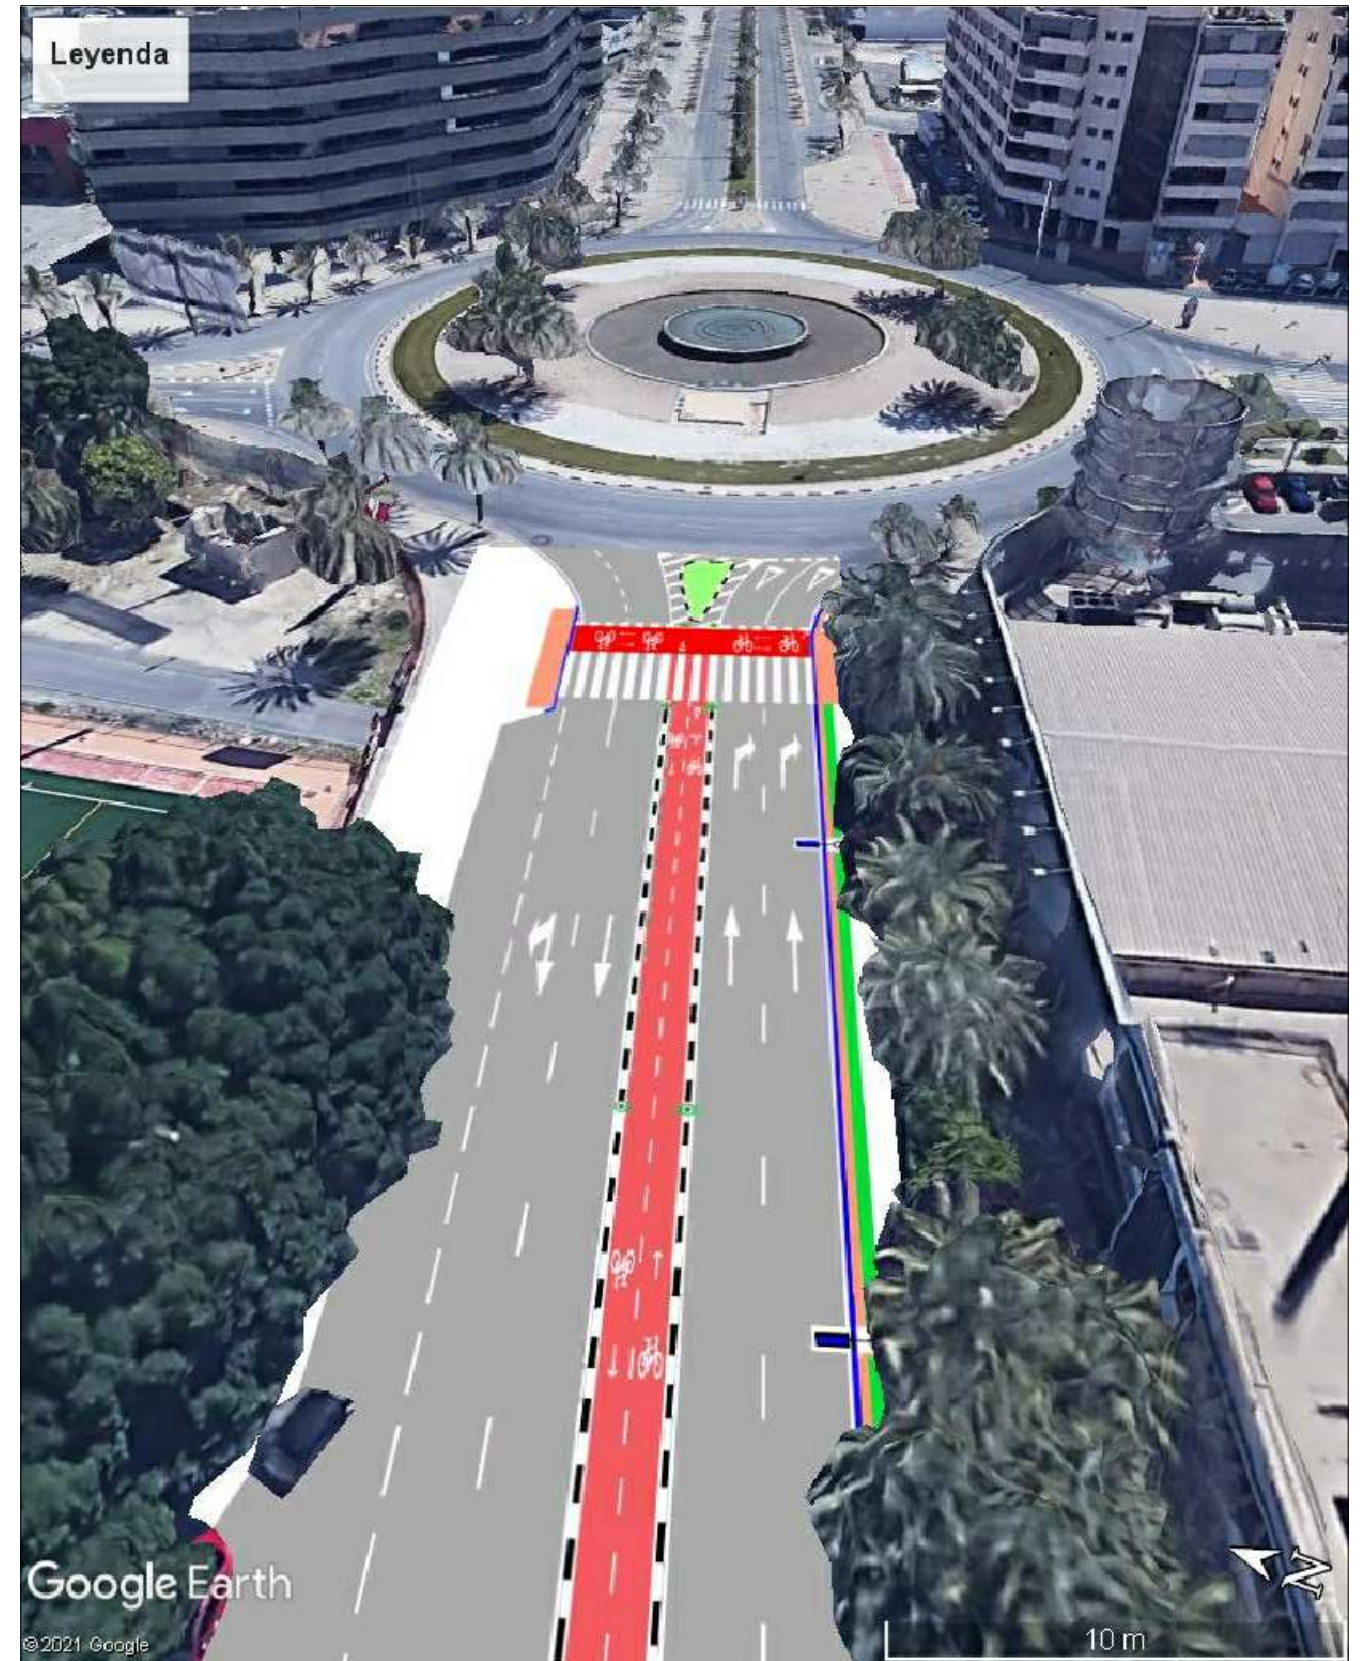

ESTADO FINAL



Ayuntamiento de Elche
 ■ Concejalía de Movilidad Urbana

AUTORES DEL PROYECTO:


 PEDRO M. PIÑOL SEMPERE
 Ingeniero Civil. Coleg. nº 9.575


 JOSÉ C. SANDOVAL SORIANO
 I.C.C.P. Coleg. nº 12.326



TÍTULO:

PROYECTO DE CONSTRUCCIÓN
 IMPLANTACIÓN DE CARRIL BICI EN LA AVDA. DE ALICANTE,
 TRAMO DESDE LA AVDA. DE SANTA POLA HASTA LA
 AVDA. DE LA UNIVERSIDAD DE ELCHE

Referencia (T144_20):

ATRP. 02/20

FECHA

JUNIO DE 2021

ESCALA ORIGINAL (A3)

GRAFICA
 SIN ESCALA

PLANO

PERSPECTIVA ESTADO INICIAL / FINAL
 COMPARATIVA GOOGLE EARTH

PLANO Nº

14
 9 de 9