







# Ayuntamiento de Elche

Concejalía de Movilidad Urbana

Firmado digitalmente por SANDOVAL SORIANO JOSÉ CARLOS - 77306 838  
Nombre de reconocimiento (DN): cn=SANDOVAL SORIANO JOSÉ CARLOS - 77306 838  
Fecha: 2021.06.29 15:41:00 +02'00'



Firmado digitalmente por PIÑOL SEMPERE PEDRO MANUEL - 74194196Z  
Fecha: 2021.06.28 20:49:45 +02'00'

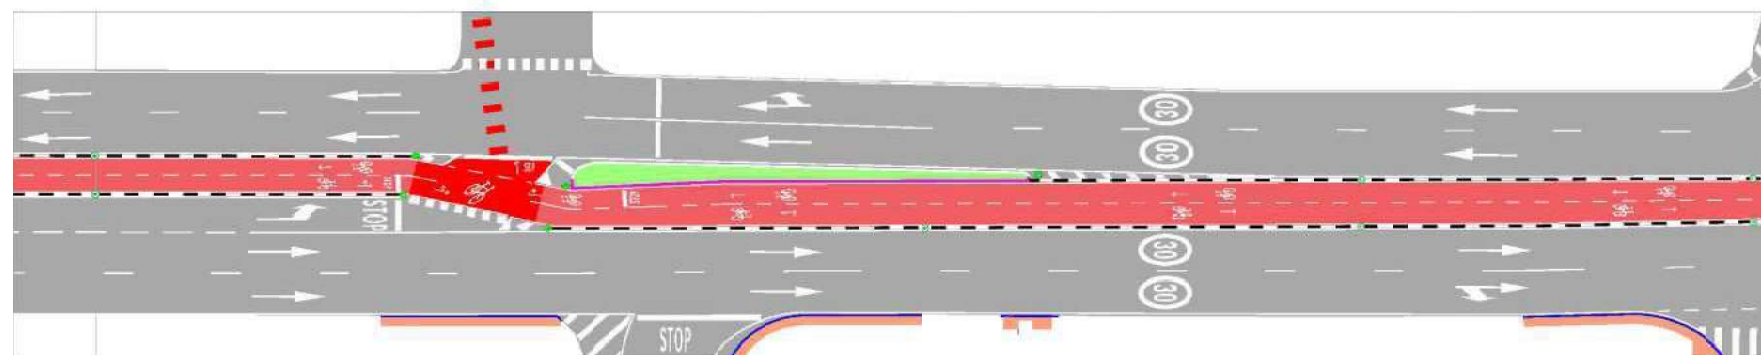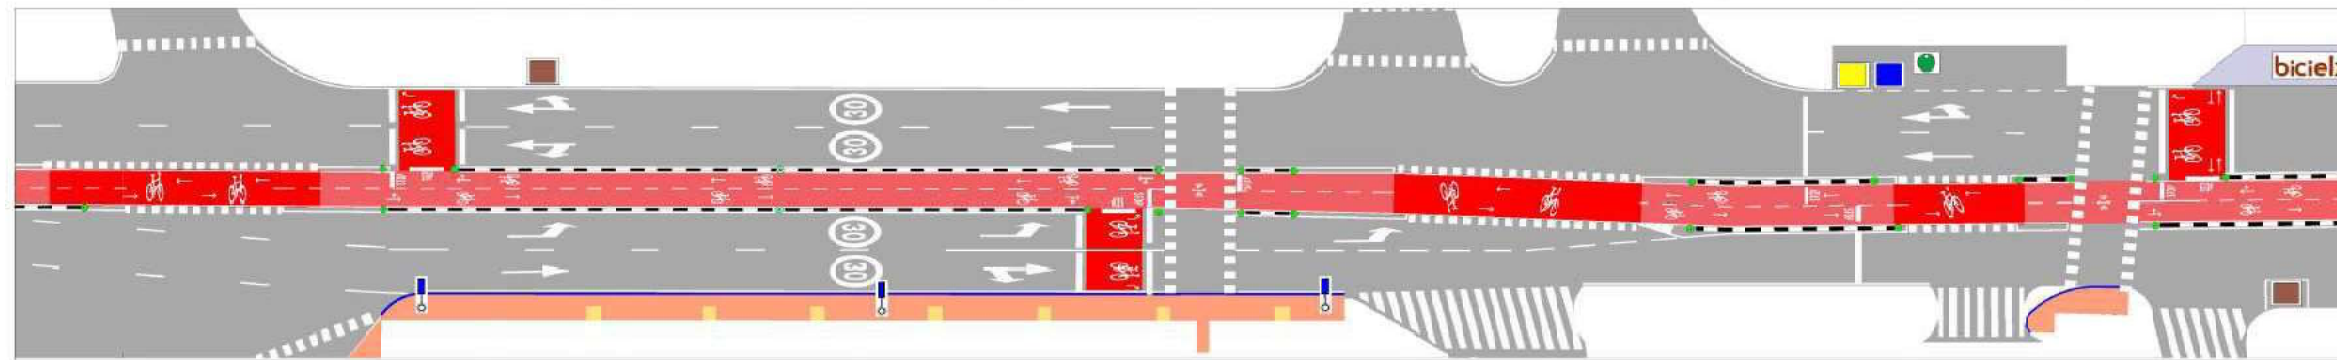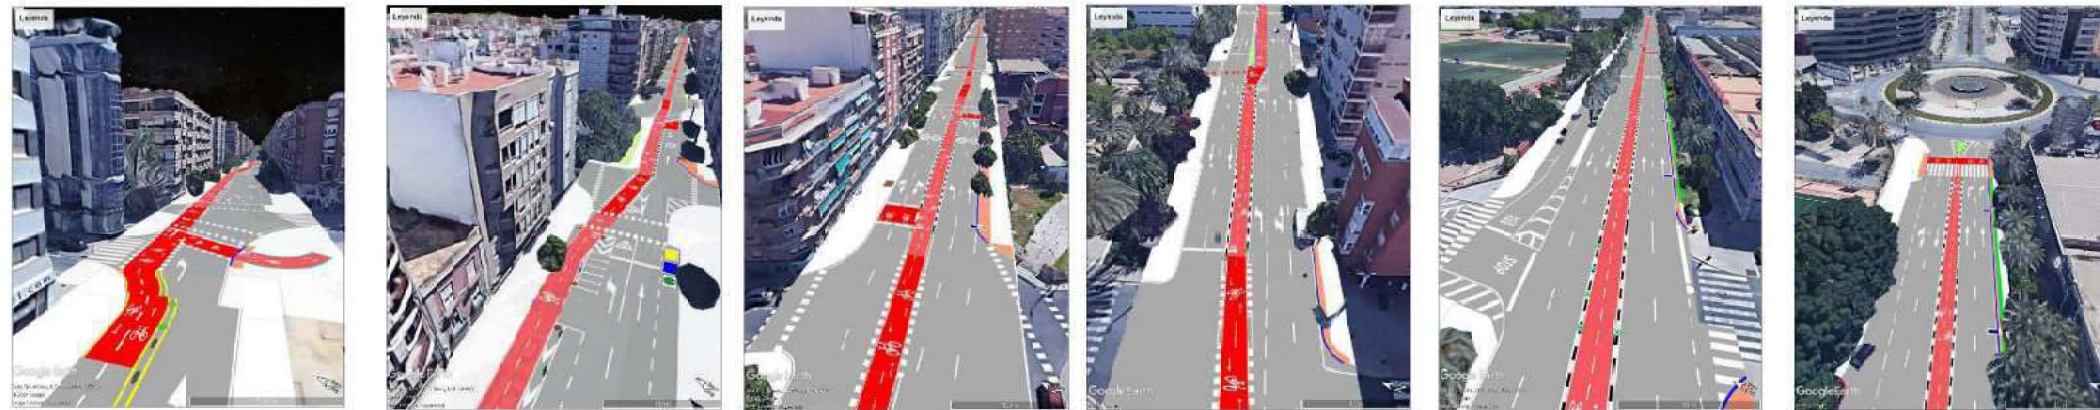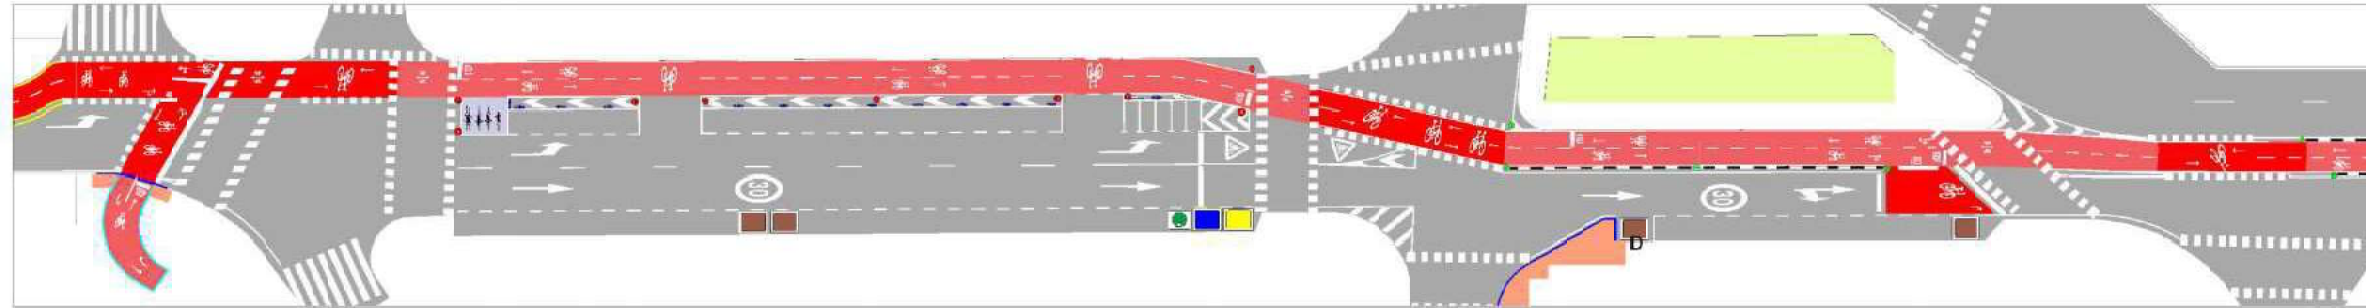

**REDACTORES:**  
PEDRO M. PIÑOL SEMPERE  
Ingeniero Civil\_Coleg. nº 9.575  
JOSÉ C. SANDOVAL SORIANO  
I.C.C.P.\_Coleg. nº 12.326  
C/ Hispanoamérica, 14 - 3º N  
03320 Torrellano-Elx (Alicante)  
Teléf. 609 64 39 85 email: pedropinyol@gmail.com



**PROYECTO DE CONSTRUCCIÓN  
IMPLANTACIÓN DE CARRIL BICI EN LA AVDA. DE ALICANTE,  
TRAMO DESDE LA AVDA. DE SANTA POLA HASTA LA  
AVDA. DE LA UNIVERIDAD DE ELCHE**

**EXTRACTO**



Fecha de Redacción:

**JUNIO DE 2021**



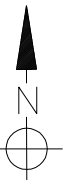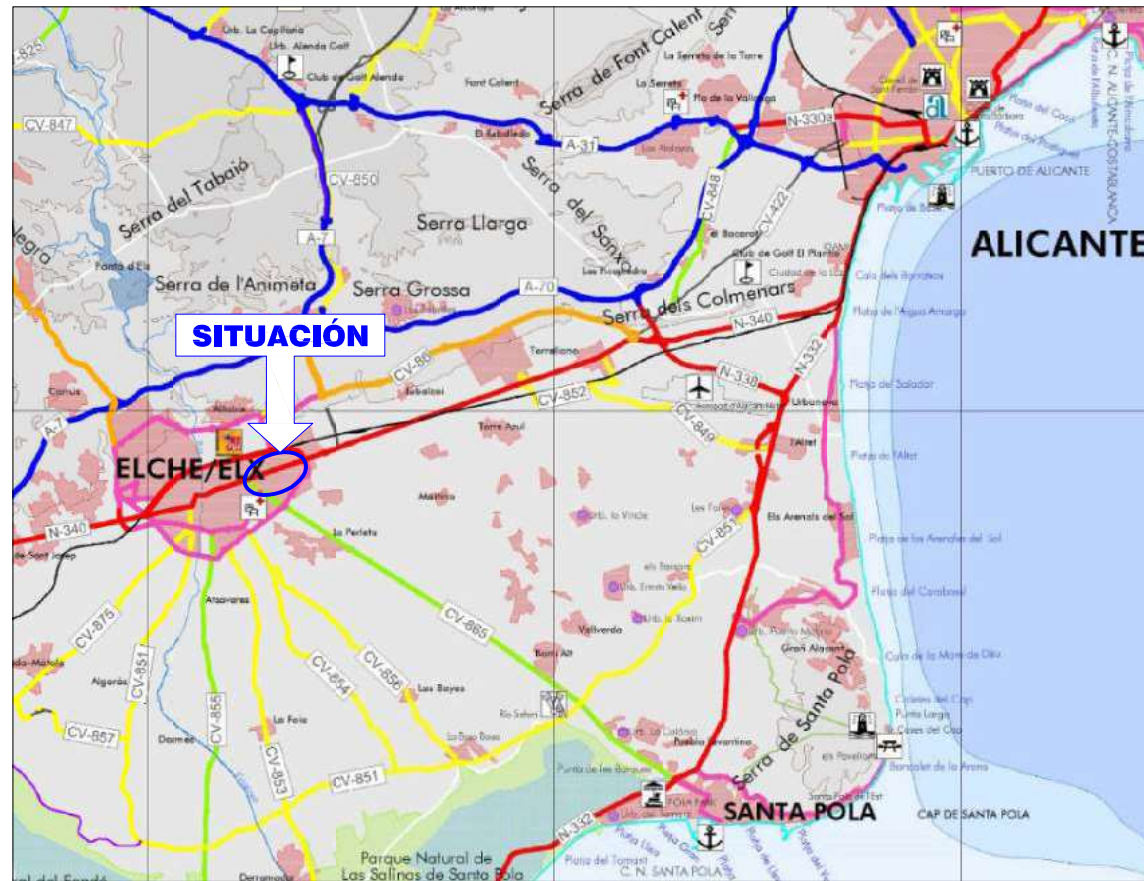



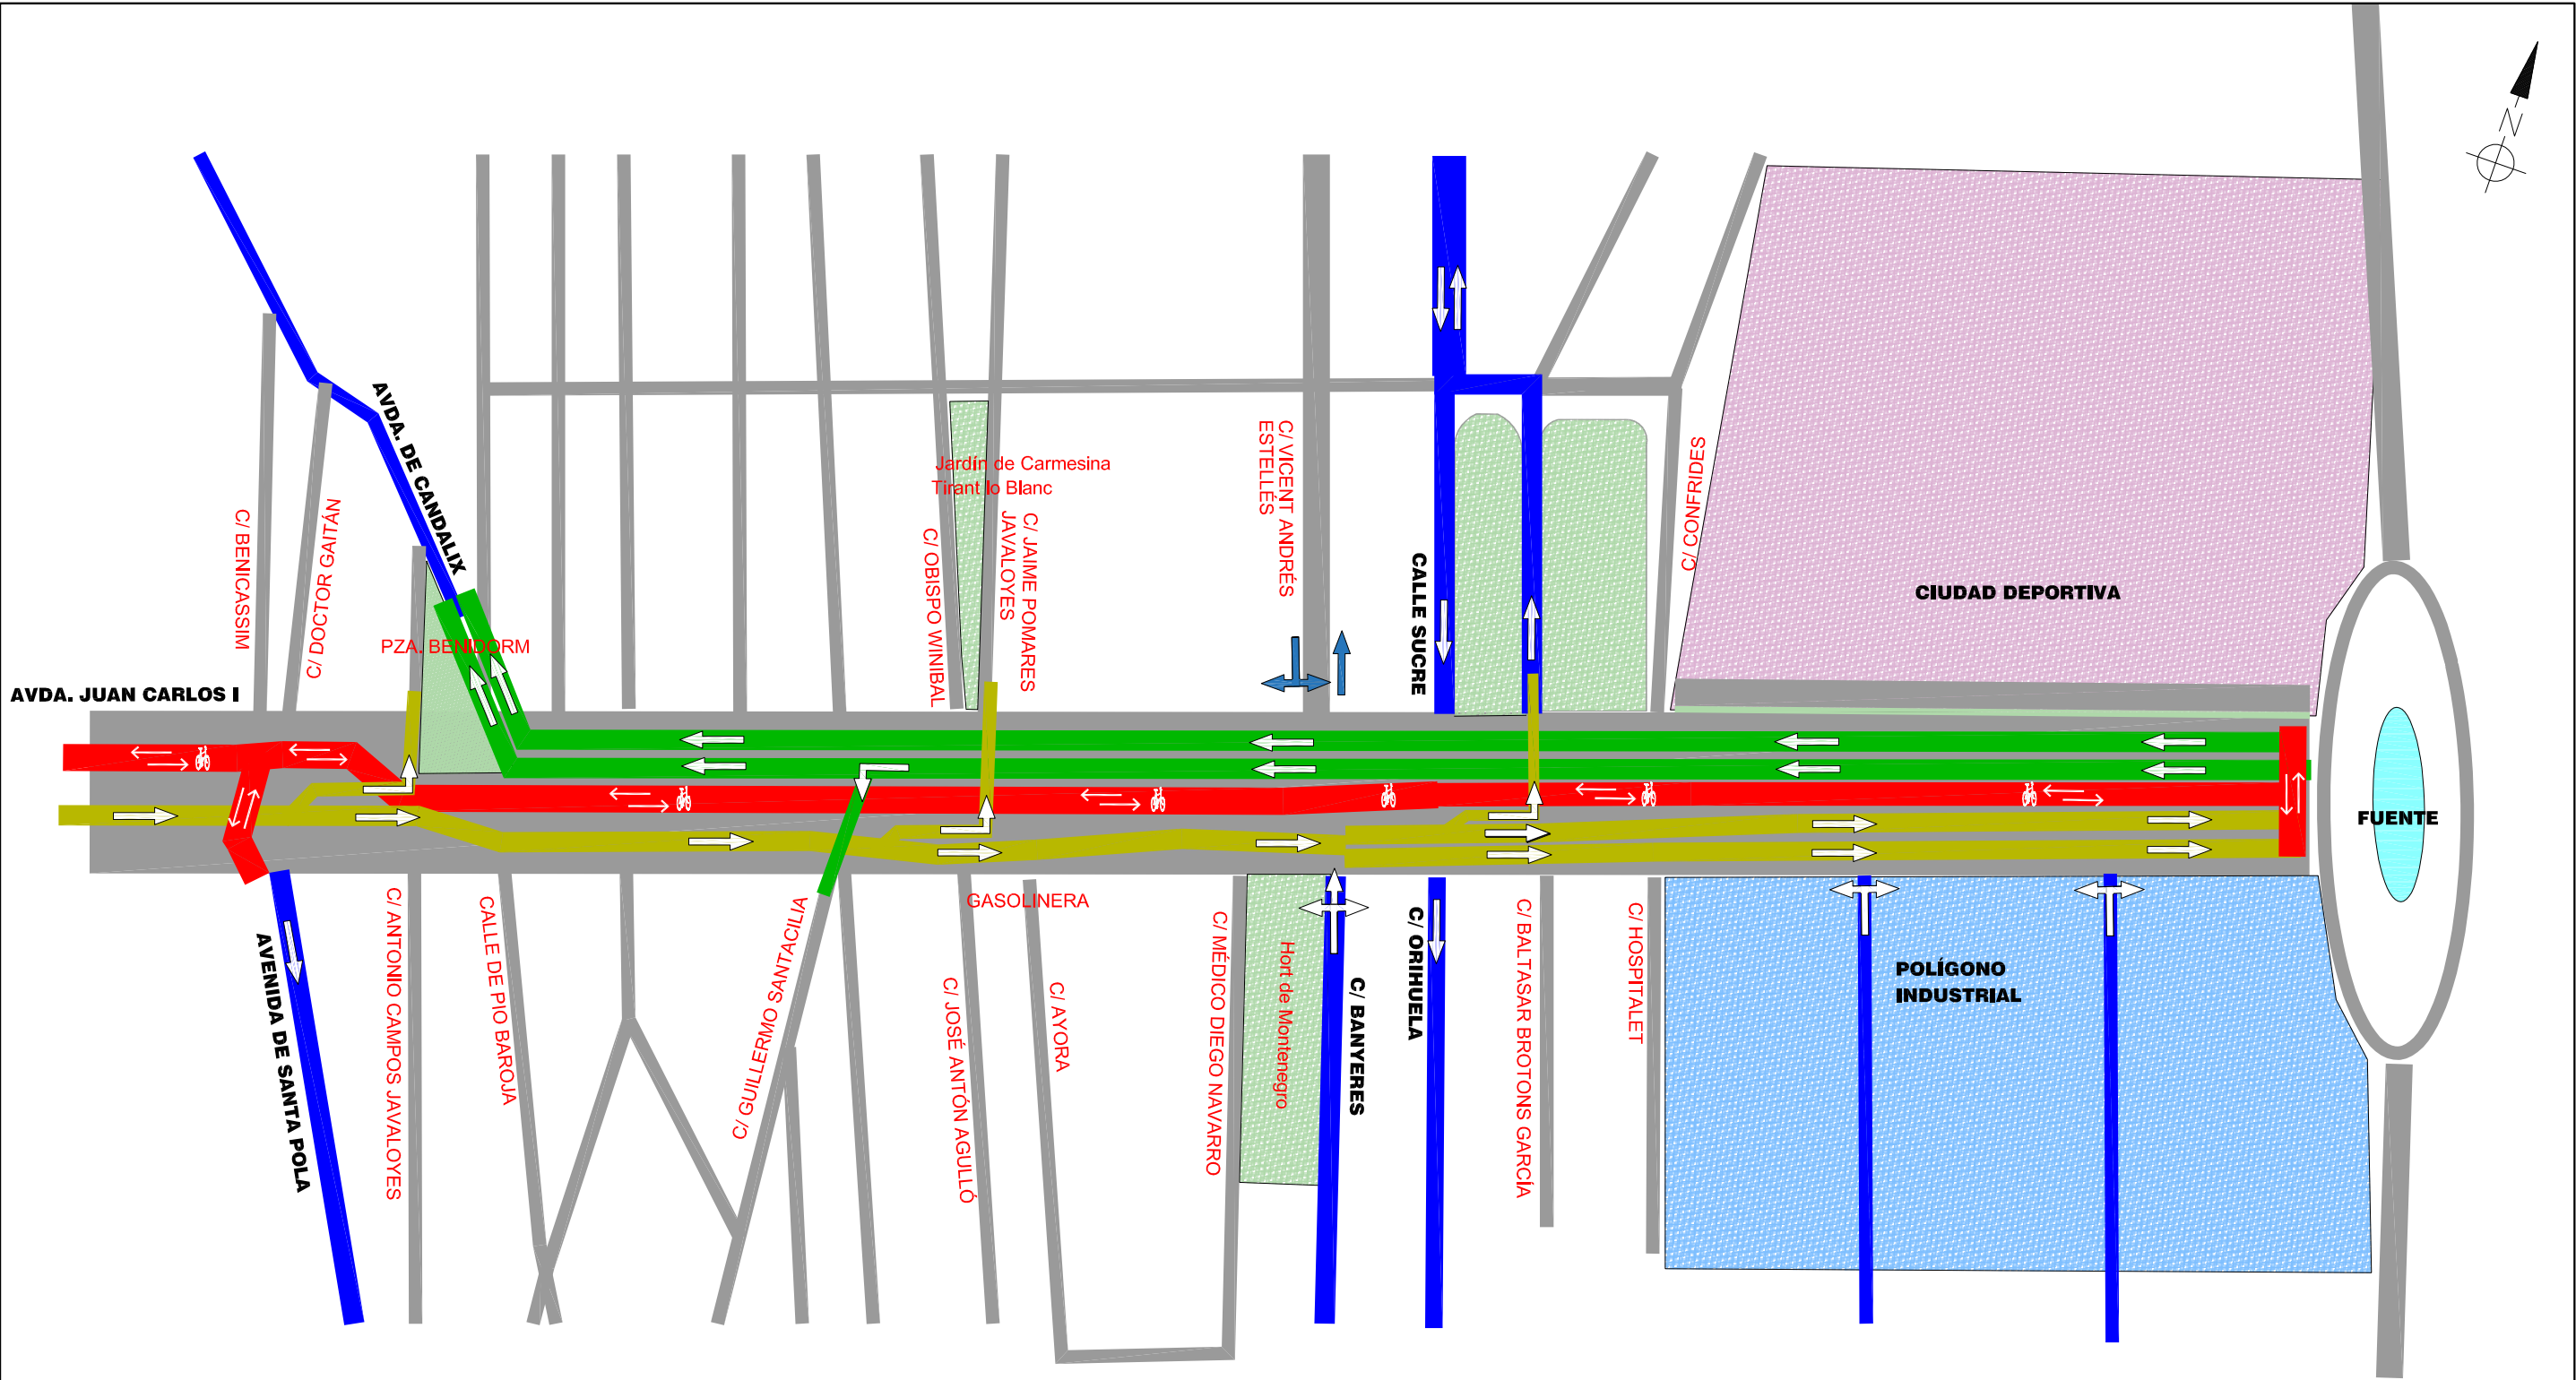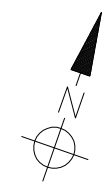

**LEYENDA**

	DOBLE CARRIL DE CIRCULACIÓN, SENTIDO CENTRO
	CARRIL BICI BIDIRECCIONAL, POR EL EJE
	SIMPLE/DOBLE CARRIL DE CIRCULACIÓN, SENTIDO ALICANTE
	CALLE TRANSVERSAL CON TRÁFICO RELEVANTE

**Nota:**  
 Escala Red Viaria deformada  
 Eje X Esc. 1:5.000  
 Eje Y Esc. 1:1.000